


San Remo

Villa 5 1/2 pièces

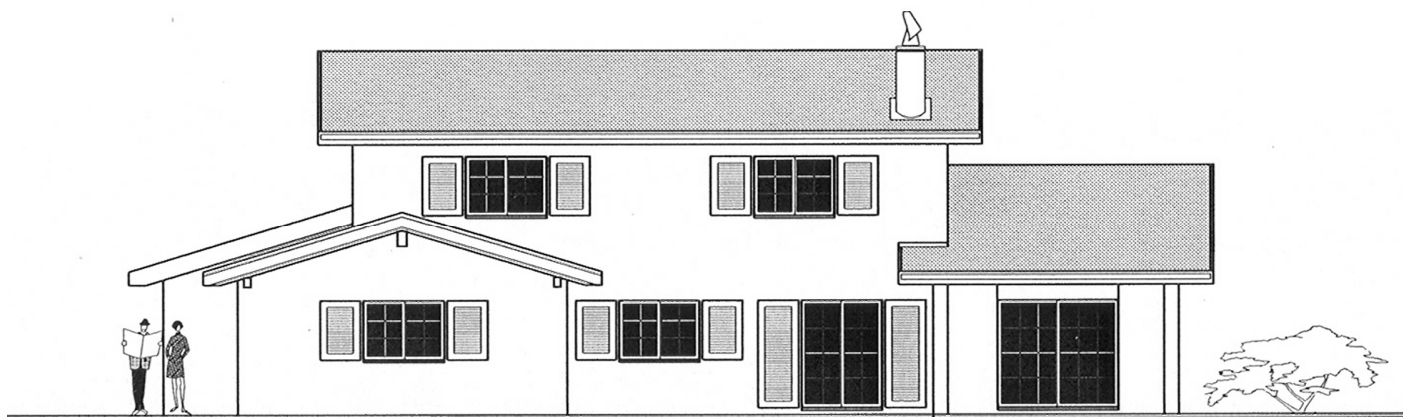

Entreprise Générale

R.T.B.
CORVAGLIA sàrl

San Remo

Communications

Prix de la villa

comprenant entre autre: taxes diverses, cheminée, goudronnage place de parc et accès, aménagements extérieurs, nettoyage, assurances rc et casco, etc. (voir plan financier ci-après)

Type de construction

Traditionnelle en briques ciment, isolation périphérique

Surface habitable

194 m2 de plancher brut

Volume SIA

892 m3

San

Con

Rez-de-chaussée

(non habitable)

garage
buanderie / chaufferie

Surface totale

Rez-de-chaussée

(habitable)

hall d'entrée
chambre 1
séjour
cuisine
coin à manger
réduit
wc/douche

Surface totale

Etage

(habitable)

dégagement
réduit
wc / salle de bain
chambre 2
chambre 3
chambre 4
dressing

Surface totale

Remo

Composition des niveaux

20.35 m²

8.41 m²

28.76 m²

15.02 m²

21.39 m²

28.27 m²

8.38 m²

12.00 m²

2.27 m²

3.38 m²

90.71 m²

3.88 m²

1.91 m²

9.40 m²

11.49 m²

16.42 m²

14.30 m²


7.20 m²

64.60 m²

San Remo

Rez-de-Chaussée


échelle 1/100

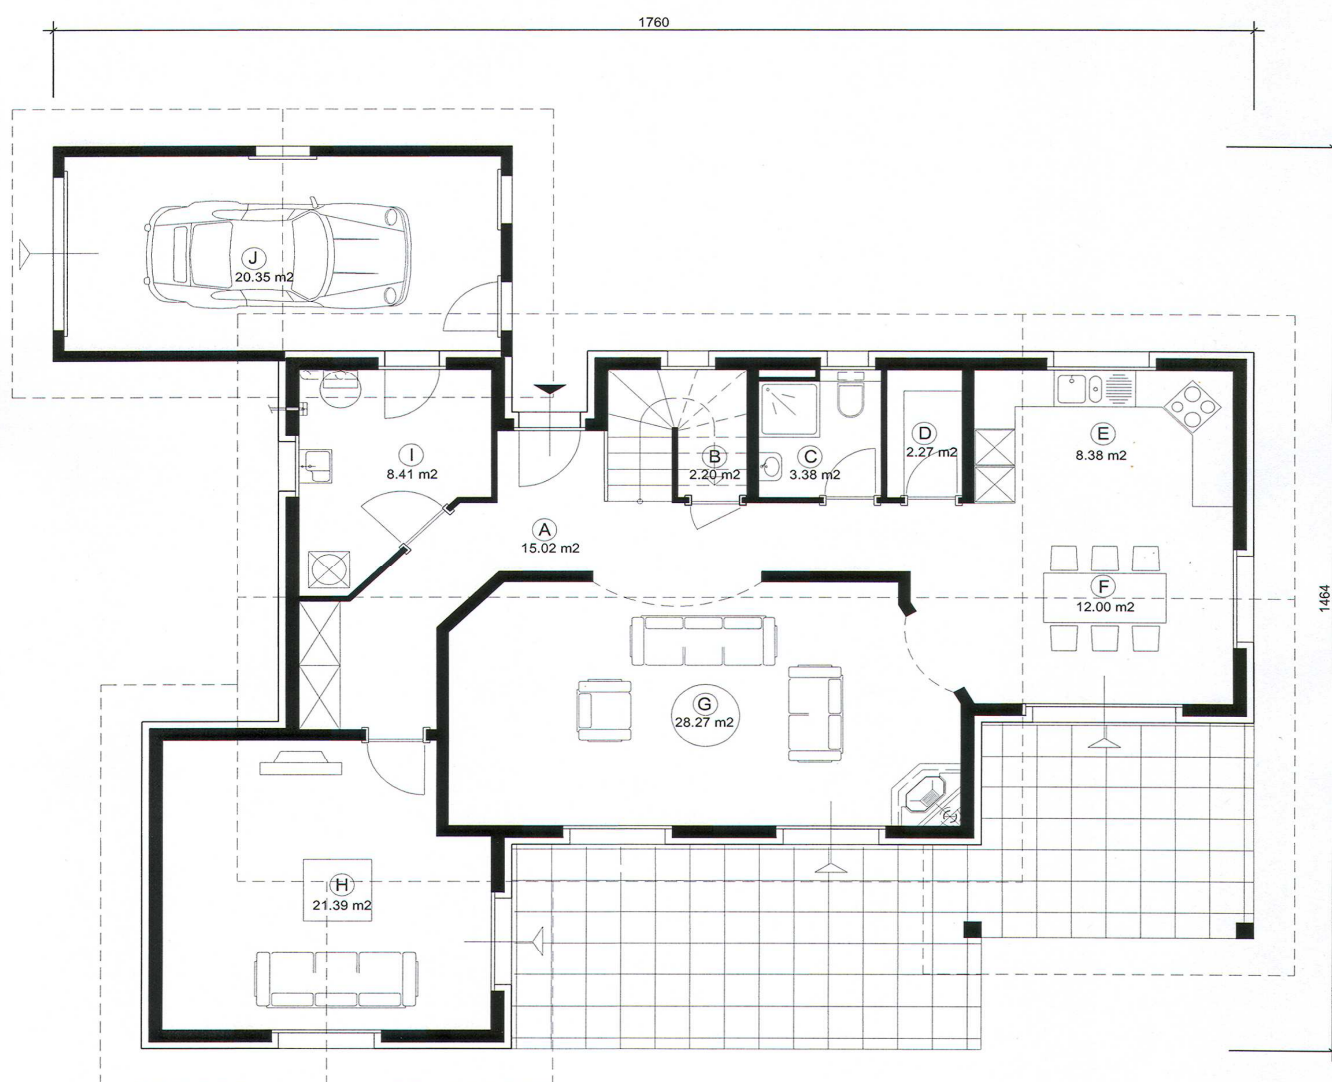

San Remo


Étage

échelle 1/100

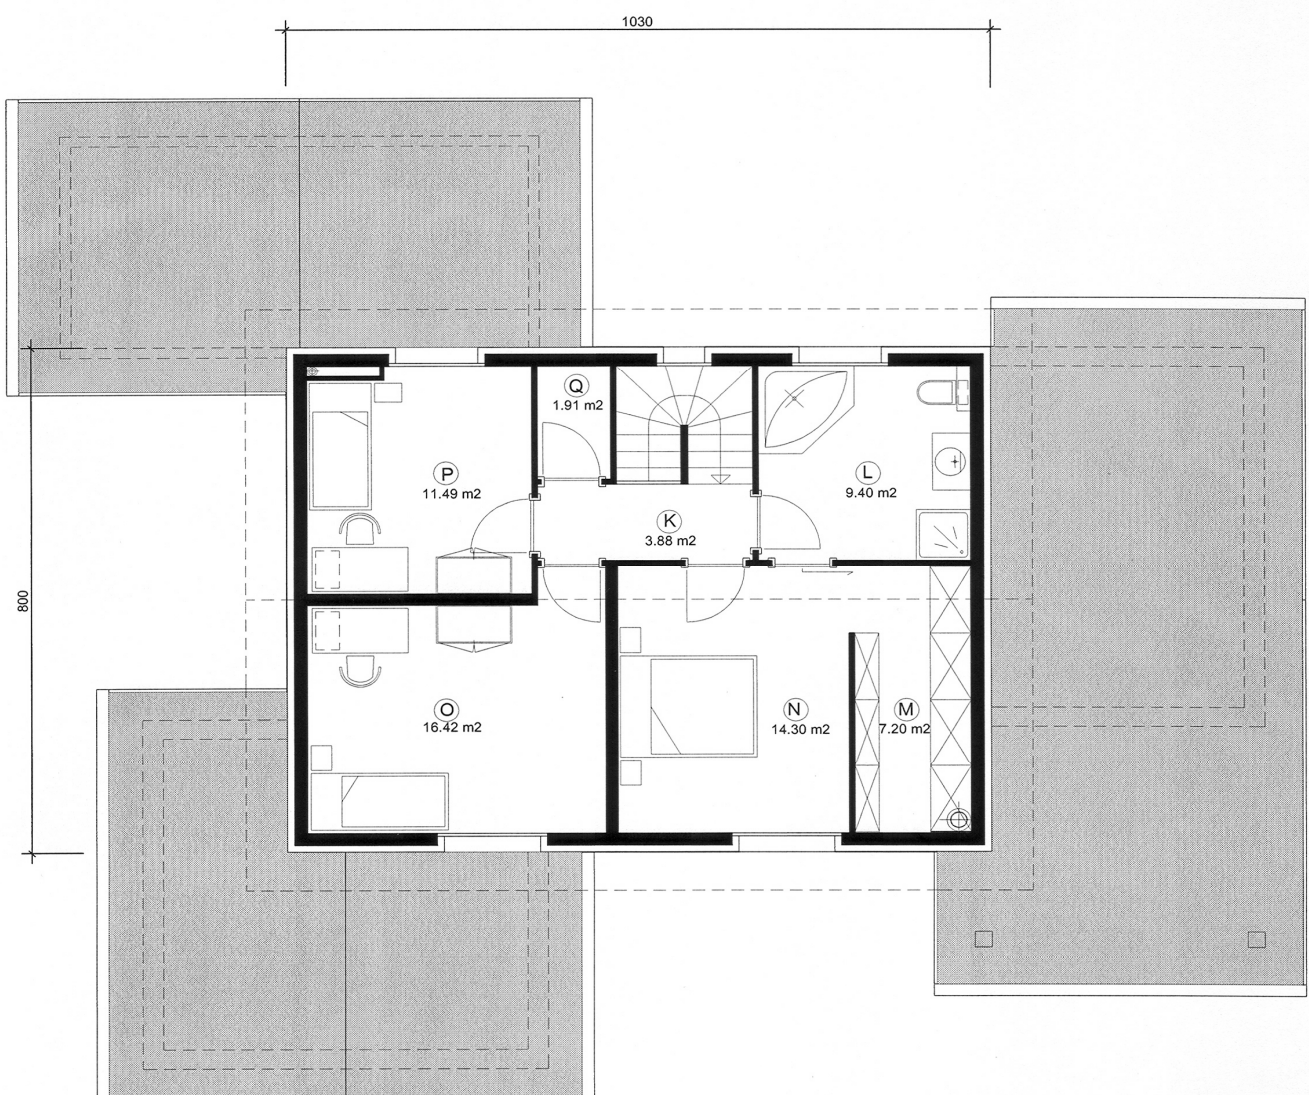

San Remo

Façades

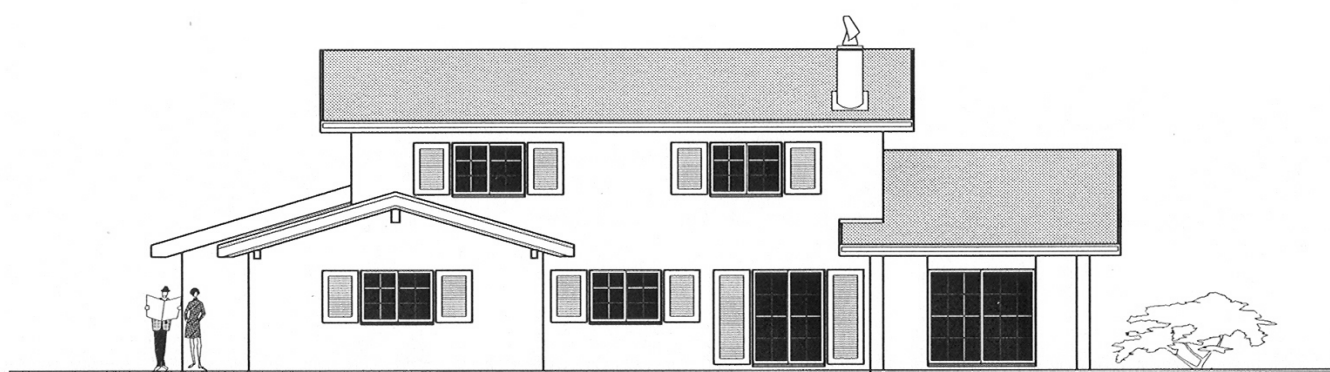

San Remo

Façades

