

Valencia

Villa 6 1/2 pièces



Entreprise Générale

R.T.B.
CORVAGLIA sàrl

Valencia

Communications

Prix de la villa

comprenant entre autre: taxes diverses, cheminée, goudronnage place de parc et accès, aménagements extérieurs, nettoyage, assurances rc et casco, etc. (voir plan financier ci-après)

Type de construction

Traditionnelle en briques ciment, isolation périphérique

Surface habitable

176 m2 de plancher brut

Volume SIA

828 m3

Valencia

Composition des niveaux

Rez-de-chaussée

(non habitable)

garage	18.50 m2
buanderie / chaufferie	7.36 m2
cave	4.92 m2
dégagement	4.46 m2

Surface totale 35.24 m2

Rez-de-chaussée

(habitable)

hall d'entrée	7.77 m2
cuisine	11.22 m2
bureau	10.33 m2
séjour / coin à manger	33.92 m2
wc / douche	4.29 m2

Surface totale 67.53 m2

Étage

(habitable)


dégagement	6.21 m2
wc / salle de bain	7.12 m2
chambre 1	17.03 m2
chambre 2	11.60 m2
chambre 3	11.60 m2
chambre 4	15.46 m2

Surface totale 69.02 m2

Valencia

Rez-de-Chaussée


échelle 1/100

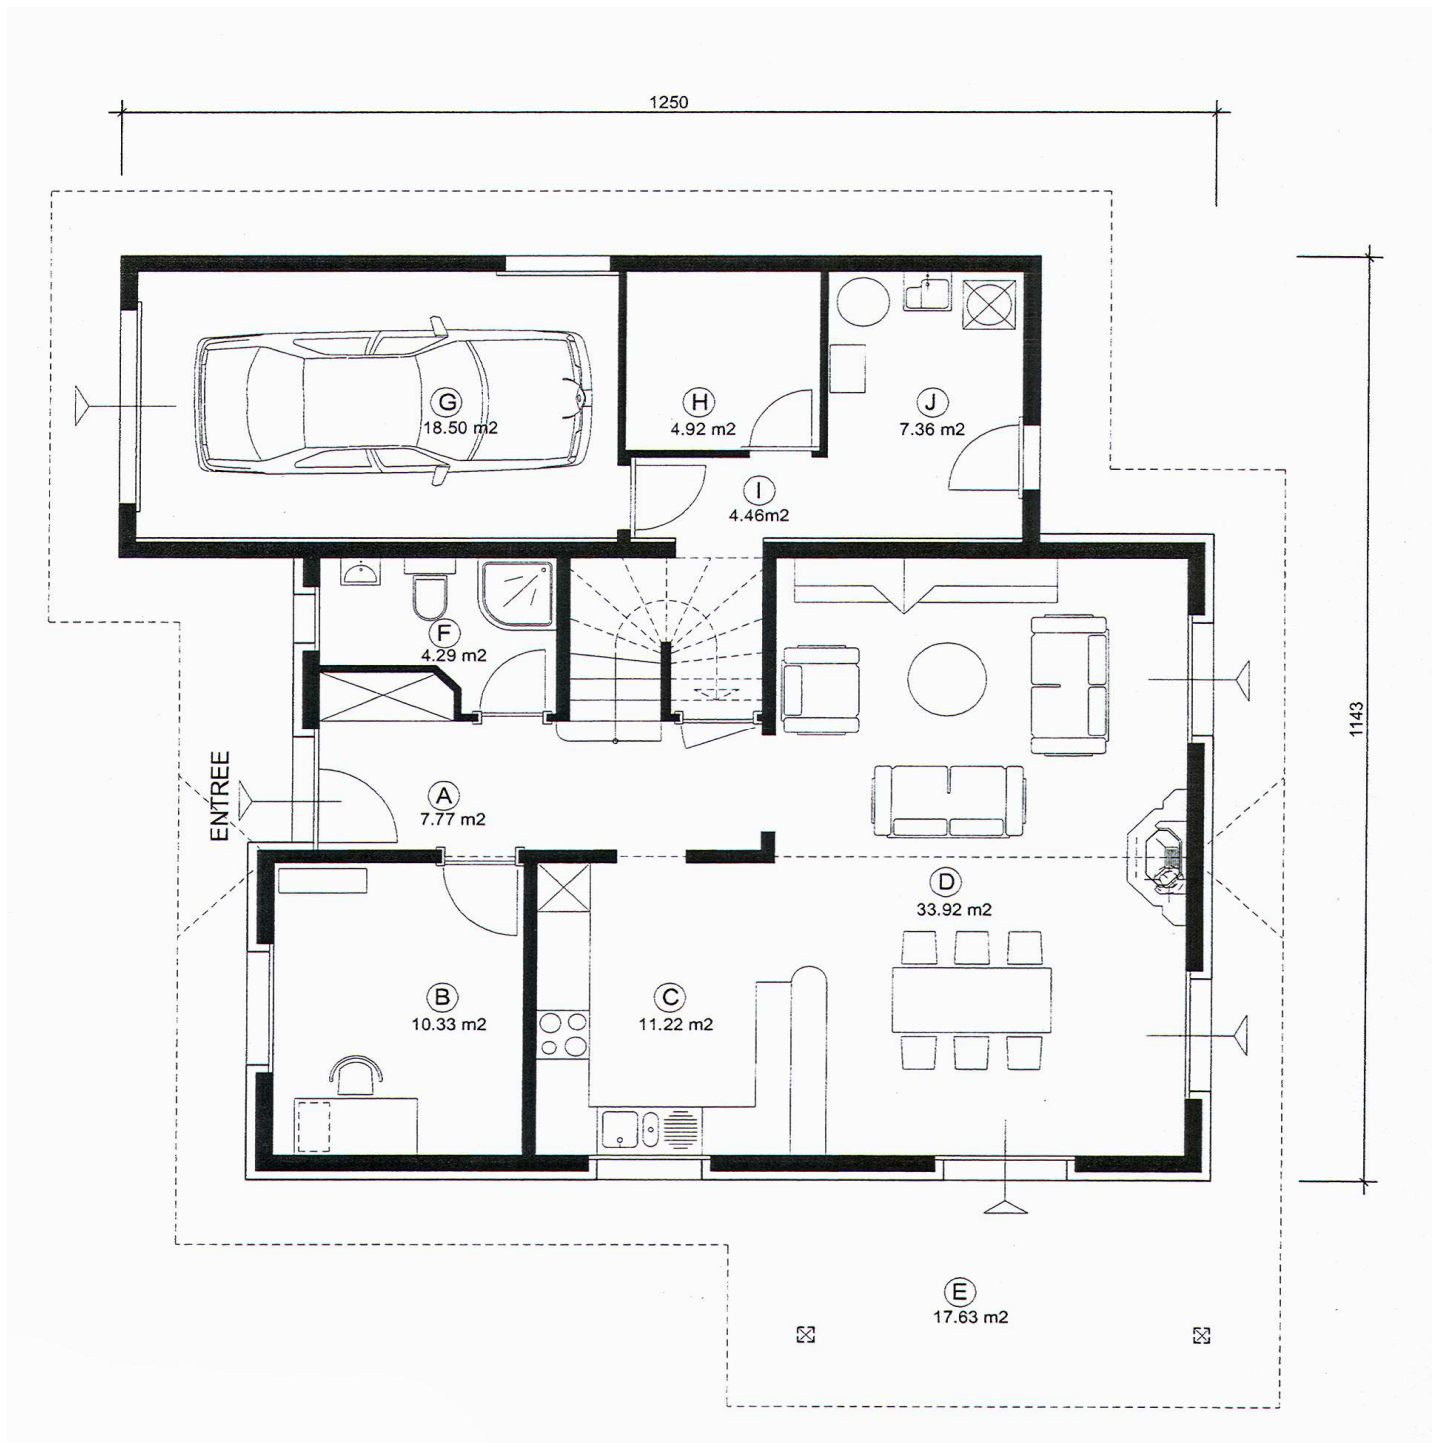

Valencia


Étage

échelle 1/100

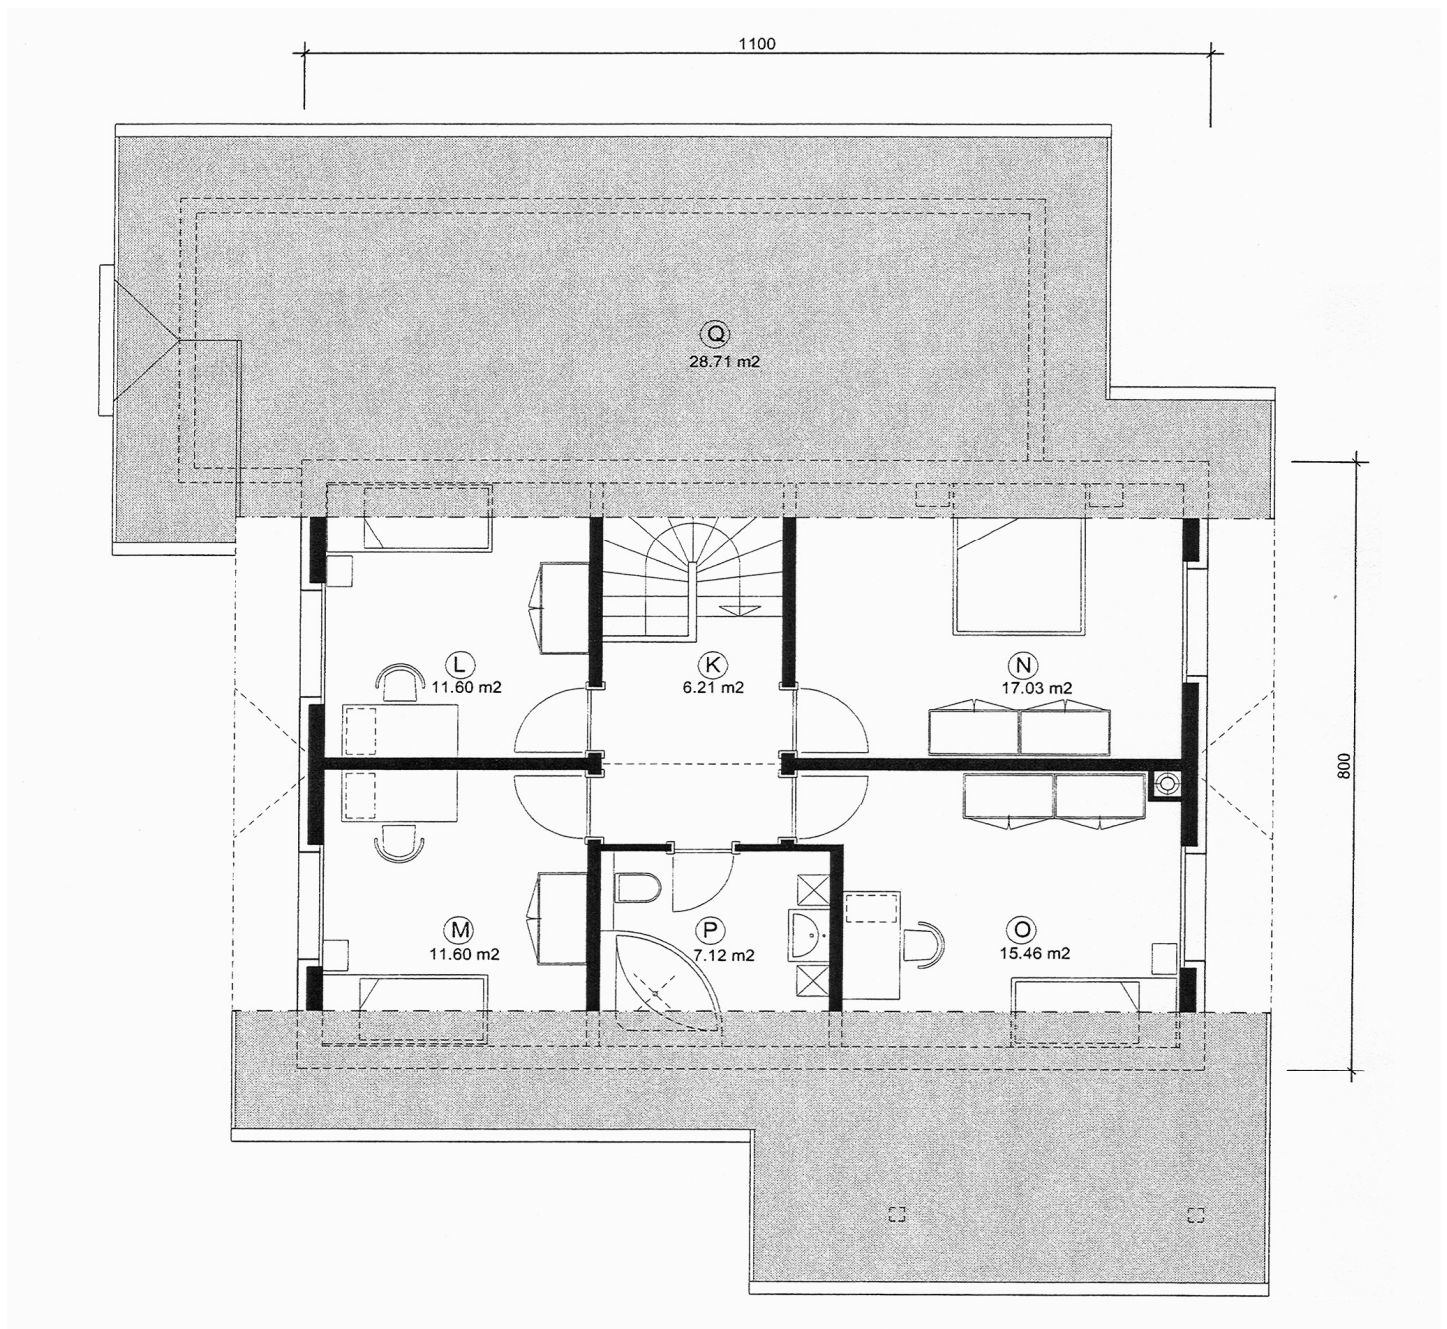

Valencia

Façades

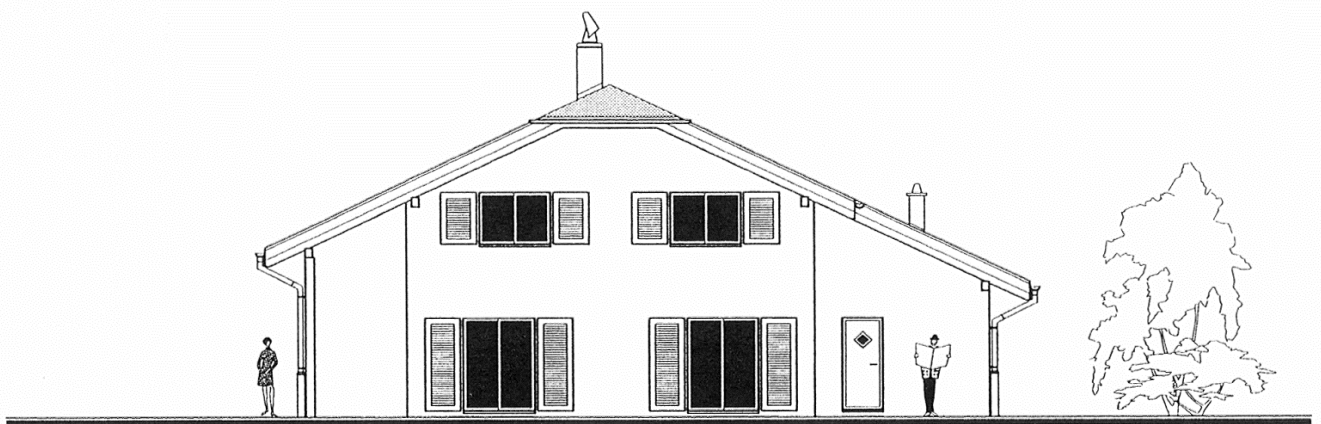

Valencia

Façades

